


Commune	Contenance	Surface bâtie	Adresse	C. propriétaire
VEUZAIN-SUR-LOIRE (410167)	440 m ²	0 m ²	LA PIECE DE MONCEY, VEUZAIN-SUR-LOIRE	+00368

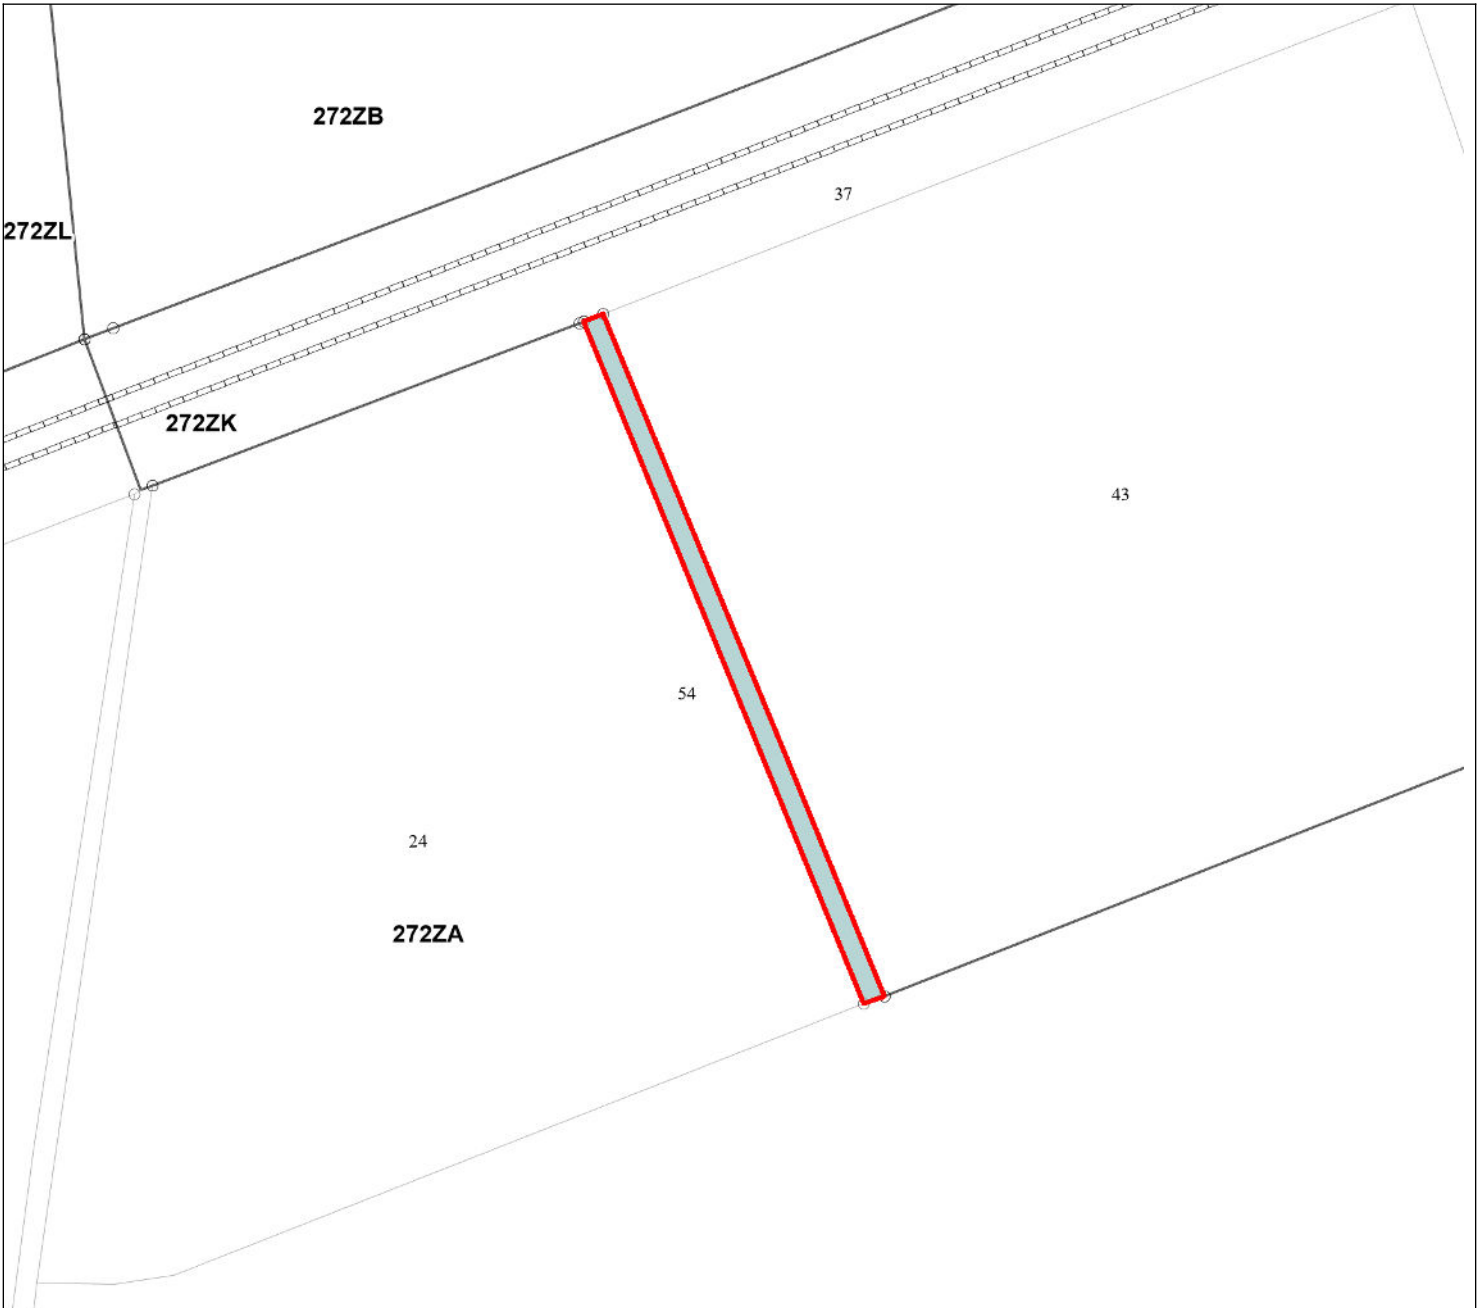

Échelle : 1:1100

Propriétaire(s)

COMMUNE DE VEUZAIN SUR LOIRE	Propriétaire	0006 RUE GUSTAVE MARC 41150 VEUZAIN SUR LOIRE
------------------------------	--------------	--

Informations d'urbanisme

Zonage(s)(POS ou PLU)		
A	A	100,00%
Information(s)		
40	Périmètre d'un bien inscrit au patrimoine mondial - UNESCO	100,00%
99	Exposition au retrait et au gonflement des argiles	100,00%
97	PM1 PPRI - Périmètre Loire aval	100,00%
99	Information - Périmètre d'études Loire Aval dans le cadre de la révision en cours	100,00%
99	PM1_PPRI - Perimetre Loire	100,00%