


Commune de Veuzain-sur-Loire
Onzain - Rue du parc

PLAN VRD
Echelle 1/250e



LE CISSEREAU >

0 5m

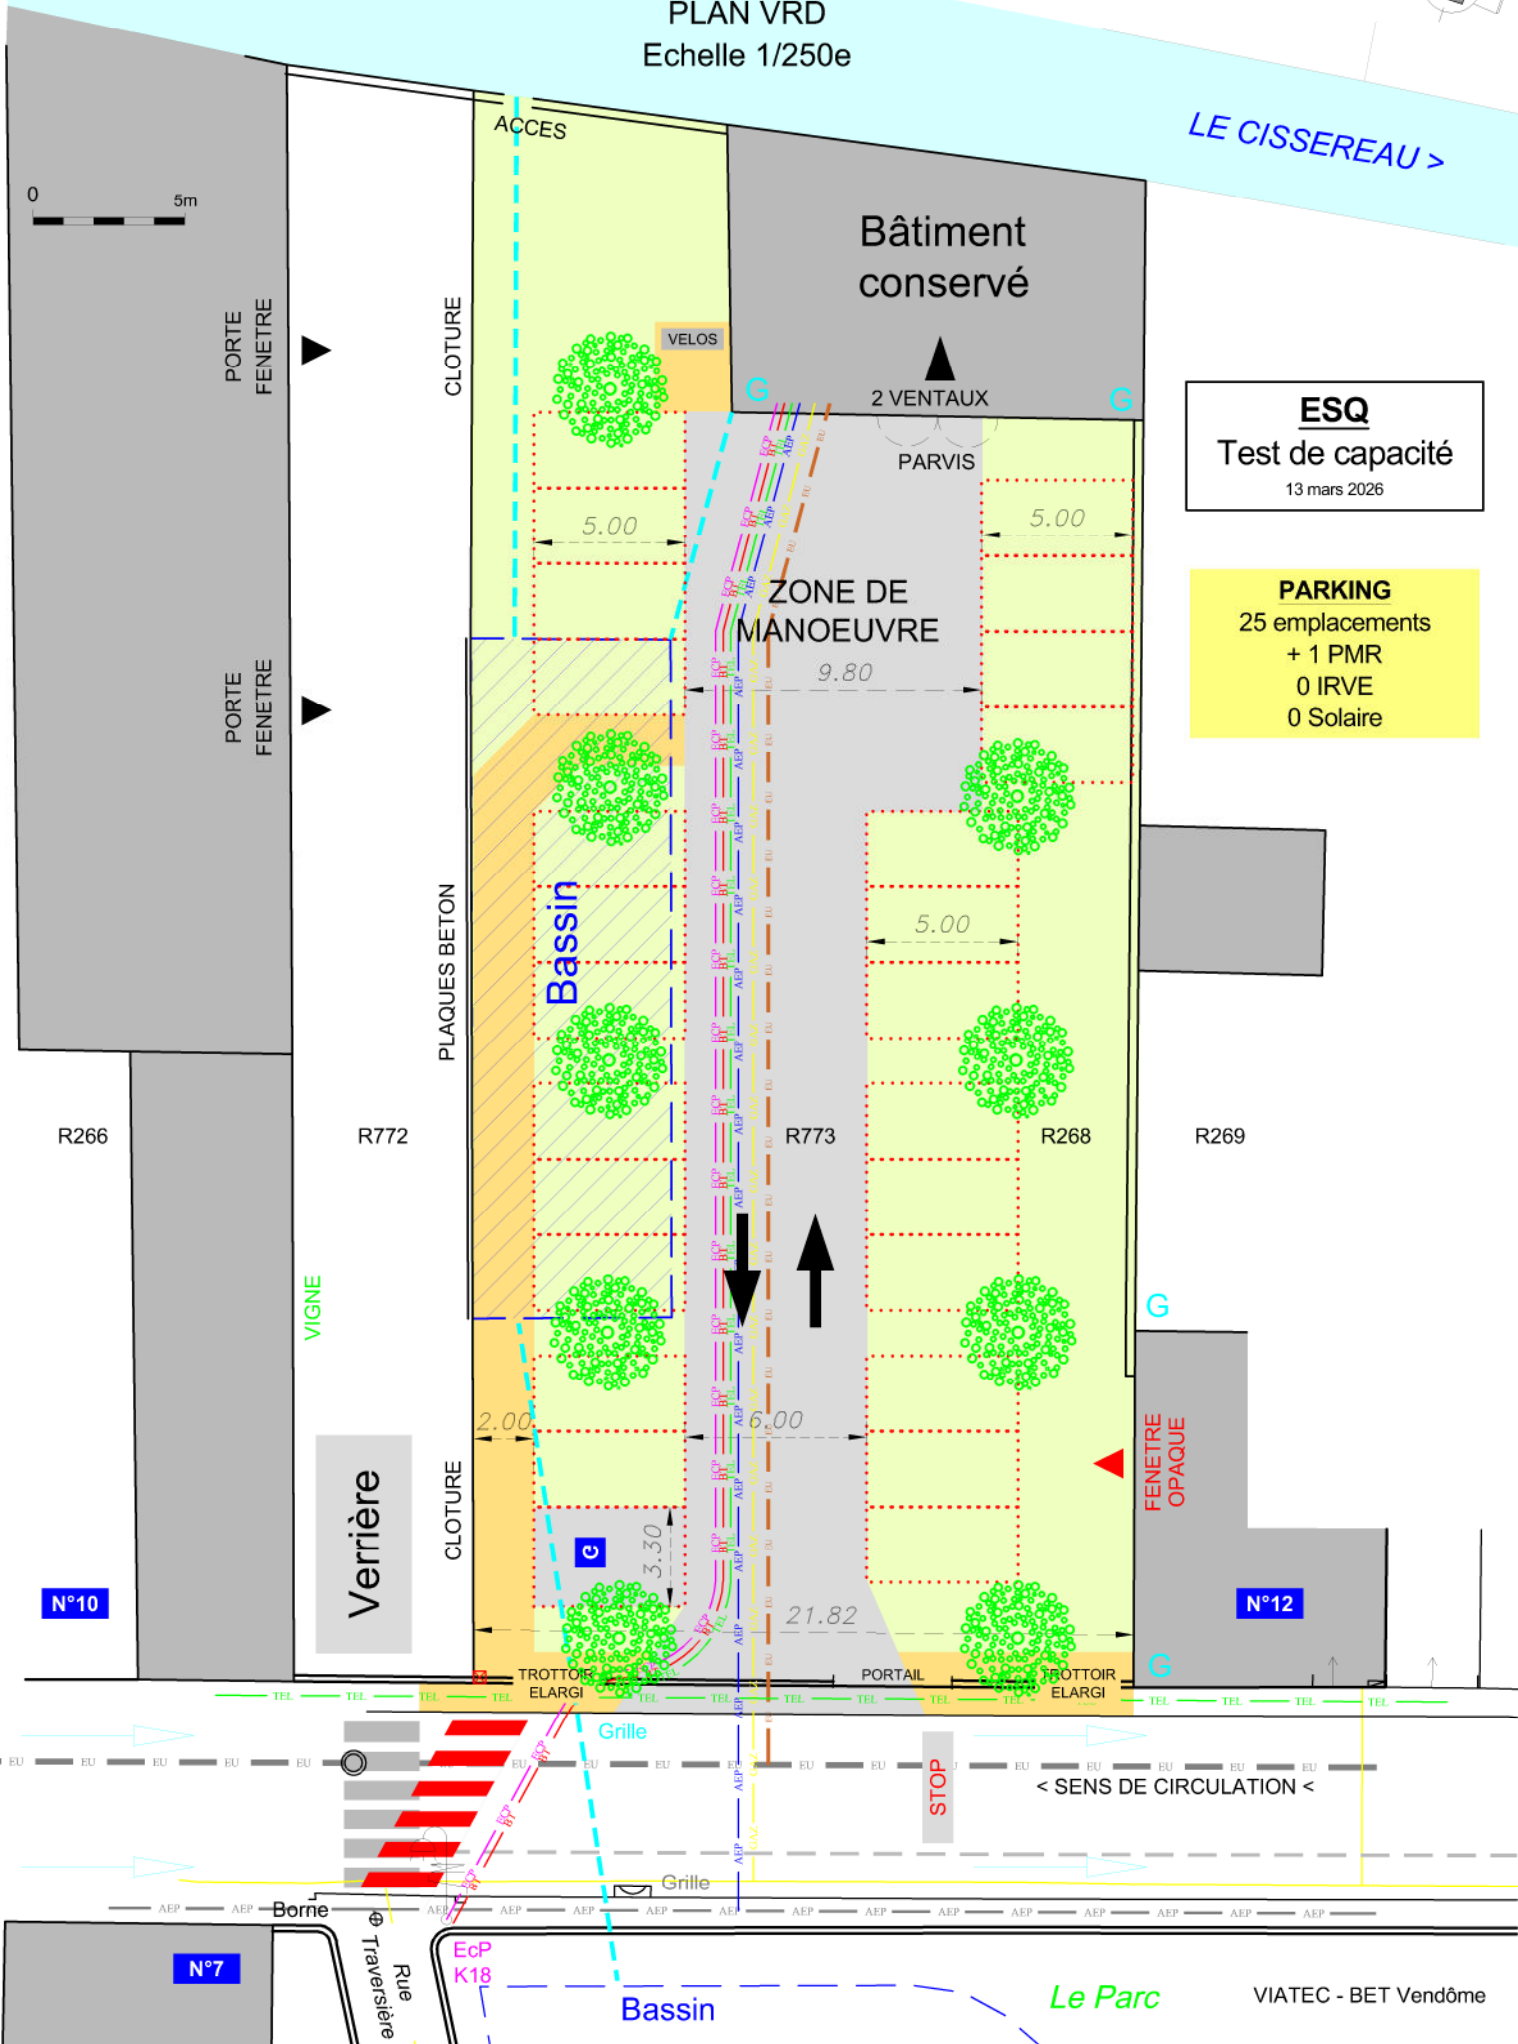

ESQ
Test de capacité
13 mars 2026

PARKING
25 emplacements
+ 1 PMR
0 IRVE
0 Solaire

< SENS DE CIRCULATION >