


Commune	Contenance	Surface bâtie	Adresse	C. propriétaire
VEUZAIN-SUR-LOIRE (410167)	1940 m <sup>2</sup>	0 m <sup>2</sup>	LES EPINETS, VEUZAIN-SUR-LOIRE	+00368

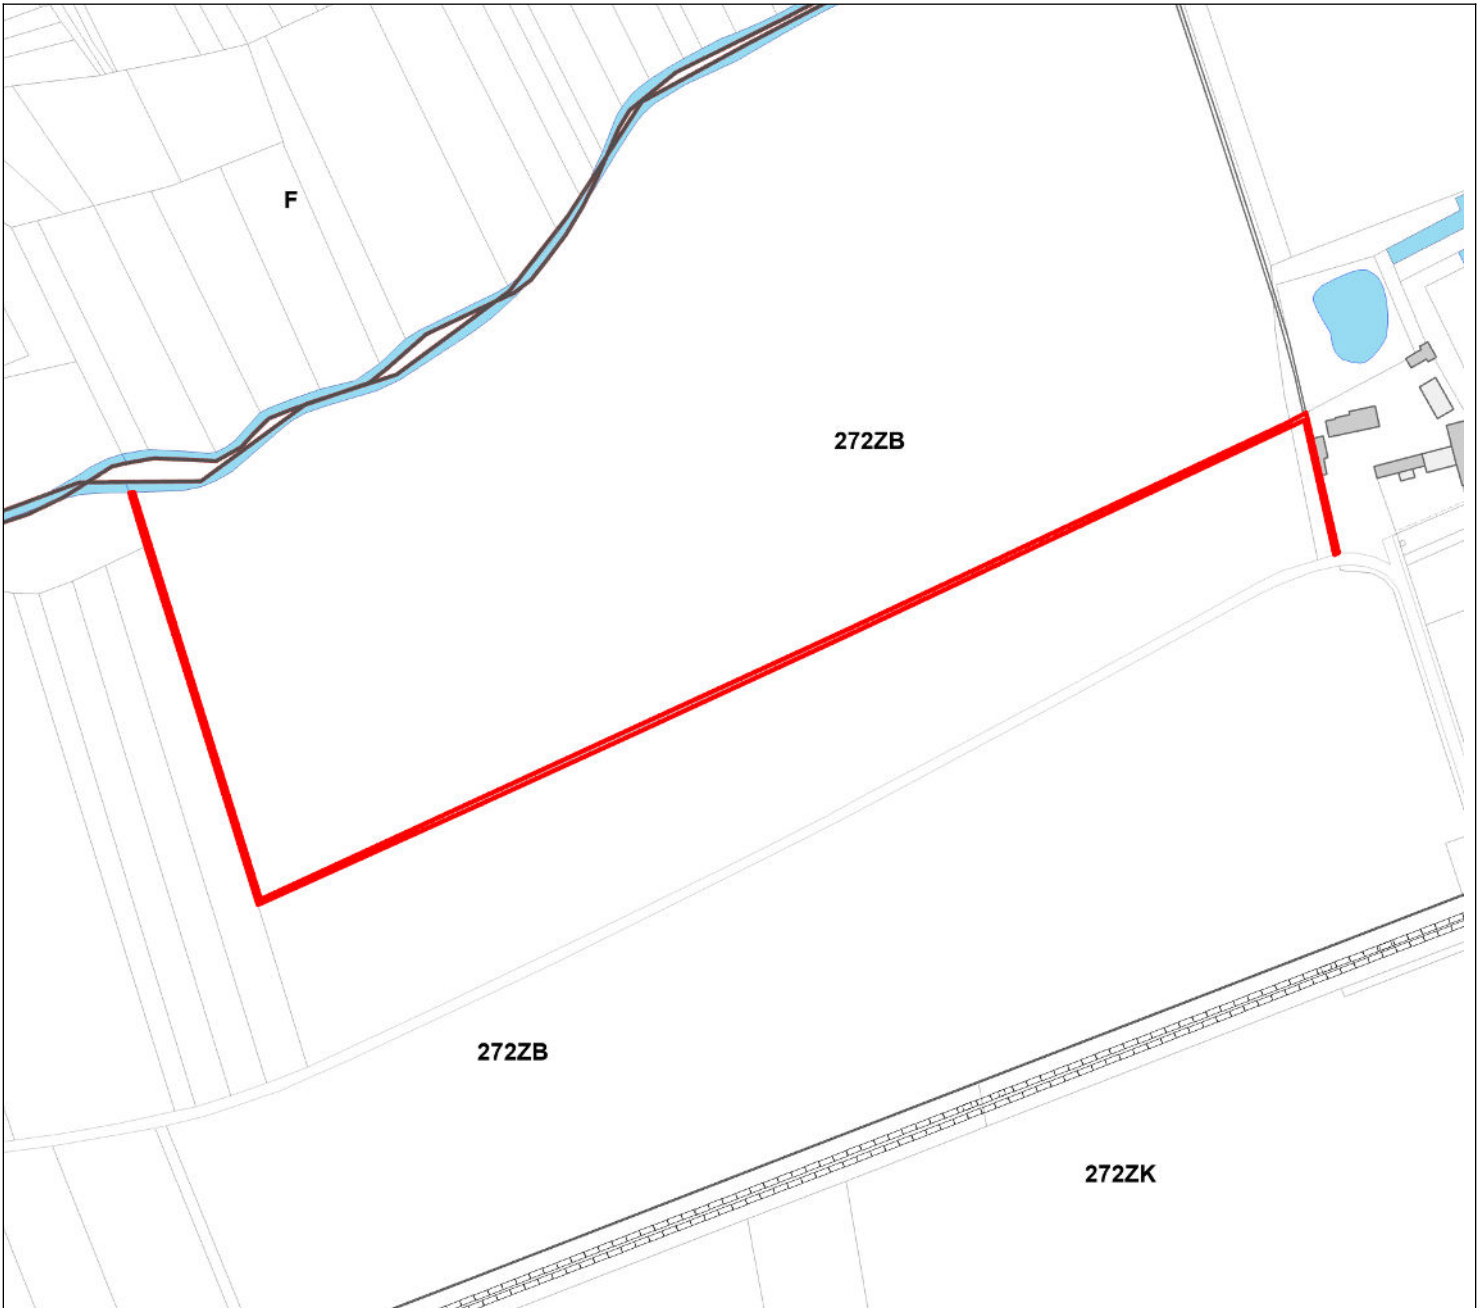

Échelle : 1:4000

**Propriétaire(s)**

COMMUNE DE VEUZAIN SUR LOIRE

Propriétaire

0006 RUE GUSTAVE MARC 41150  
VEUZAIN SUR LOIRE**Informations d'urbanisme**

Zonage(s)(POS ou PLU)

A	Zone agricole	98,52%
Nv	Secteur couvrant les vallées, cours d'eau et leurs abords	1,48%

Information(s)

Périmètre d'un bien inscrit au patrimoine mondial - UNESCO	Périmètre d'un bien inscrit au patrimoine mondial	100,00%
PM1_PPRI - Perimetre Loire	Autre périmètre, secteur, plan, document, site, projet, espace	100,00%
Exposition au retrait et au gonflement des argiles	Autre périmètre, secteur, plan, document, site, projet, espace	100,00%
Information - Périmètre d'études Loire Aval dans le cadre de la révision en cours	Autre périmètre, secteur, plan, document, site, projet, espace	100,00%
PM1 PPRI - Périmètre Loire aval	Périmètre d'application d'une pièce écrite territorialisée relative aux annexes (liste des annexes, liste des SUP, plan des SUP)	100,00%
I4 Ligne La Commanderie - Veuves-Monteaux - Onzain (assiette)	Périmètre d'application d'une pièce écrite territorialisée relative aux annexes (liste des annexes, liste des SUP, plan des SUP)	--
I4 Ligne La Commanderie Les Vallées (assiette)	Périmètre d'application d'une pièce écrite territorialisée relative aux annexes (liste des annexes, liste des SUP, plan des SUP)	--