

Commune :
VEUZAIN-SUR-LOIRE (167)

Numéro d'ordre du document
d'arpentage : 1575 R
Document vérifié et numéroté le 26/06/2025
A Blois
Par Philippe BREGNAT
Géomètre du Cadastre
Signé

SERVICE DES IMPOTS FONCIERS
Pôle de Topographie et de Gestion Cadastre
10, rue Louis Bodin
CS 50001
41026 BLOIS CEDEX
Téléphone : 02.54.55.70.39

sdif41@dgfip.finances.gouv.fr

DIRECTION GENERALE DES FINANCES PUBLIQUES

EXTRAIT DU PLAN CADASTRAL


Section : F
Feuille(s) :
Qualité du plan :

Echelle d'origine :
Echelle d'édition : 1/1000
Date de l'édition : 26/06/2025
Support numérique : _____

CERTIFICATION
(Art. 25 du décret n° 55-471 du 30 avril 1955)
Le présent document d'arpentage, certifié par les propriétaires sous-signés (3)
a été établi (1) :
A - D'après les indications qu'ils ont fournies au bureau ;
B - En conformité d'un piquetage : _____ effectué sur le terrain ;
C - D'après un plan d'arpentage ou de bornage, dont copie ci-jointe, dressé
le _____ par _____ géomètre à _____.
Les propriétaires déclarent avoir pris connaissance des informations portées
au dos de la feuille n° 6463.
A _____, le _____


D'après le document d'arpentage
dressé
Par AXIS CONSEILS VENDOMME (2)
Réf. : 125426
Le 11/06/2025

(1) Rayer les mentions inutiles. La formule A n'est applicable que dans le cas d'une esquisse (plan rénové par voie de mise à jour). Dans la formule B, les propriétaires peuvent avoir effectué eux-mêmes le piquetage.
(2) Qualité de la personne agréée (géomètre expert, inspecteur, géomètre ou technicien retraité du cadastre, etc...)
(3) Précisez les noms et qualité du signataire s'il est différent du propriétaire (mandataire, avocat, représentant qualifié de l'autorité expropriant, etc...).

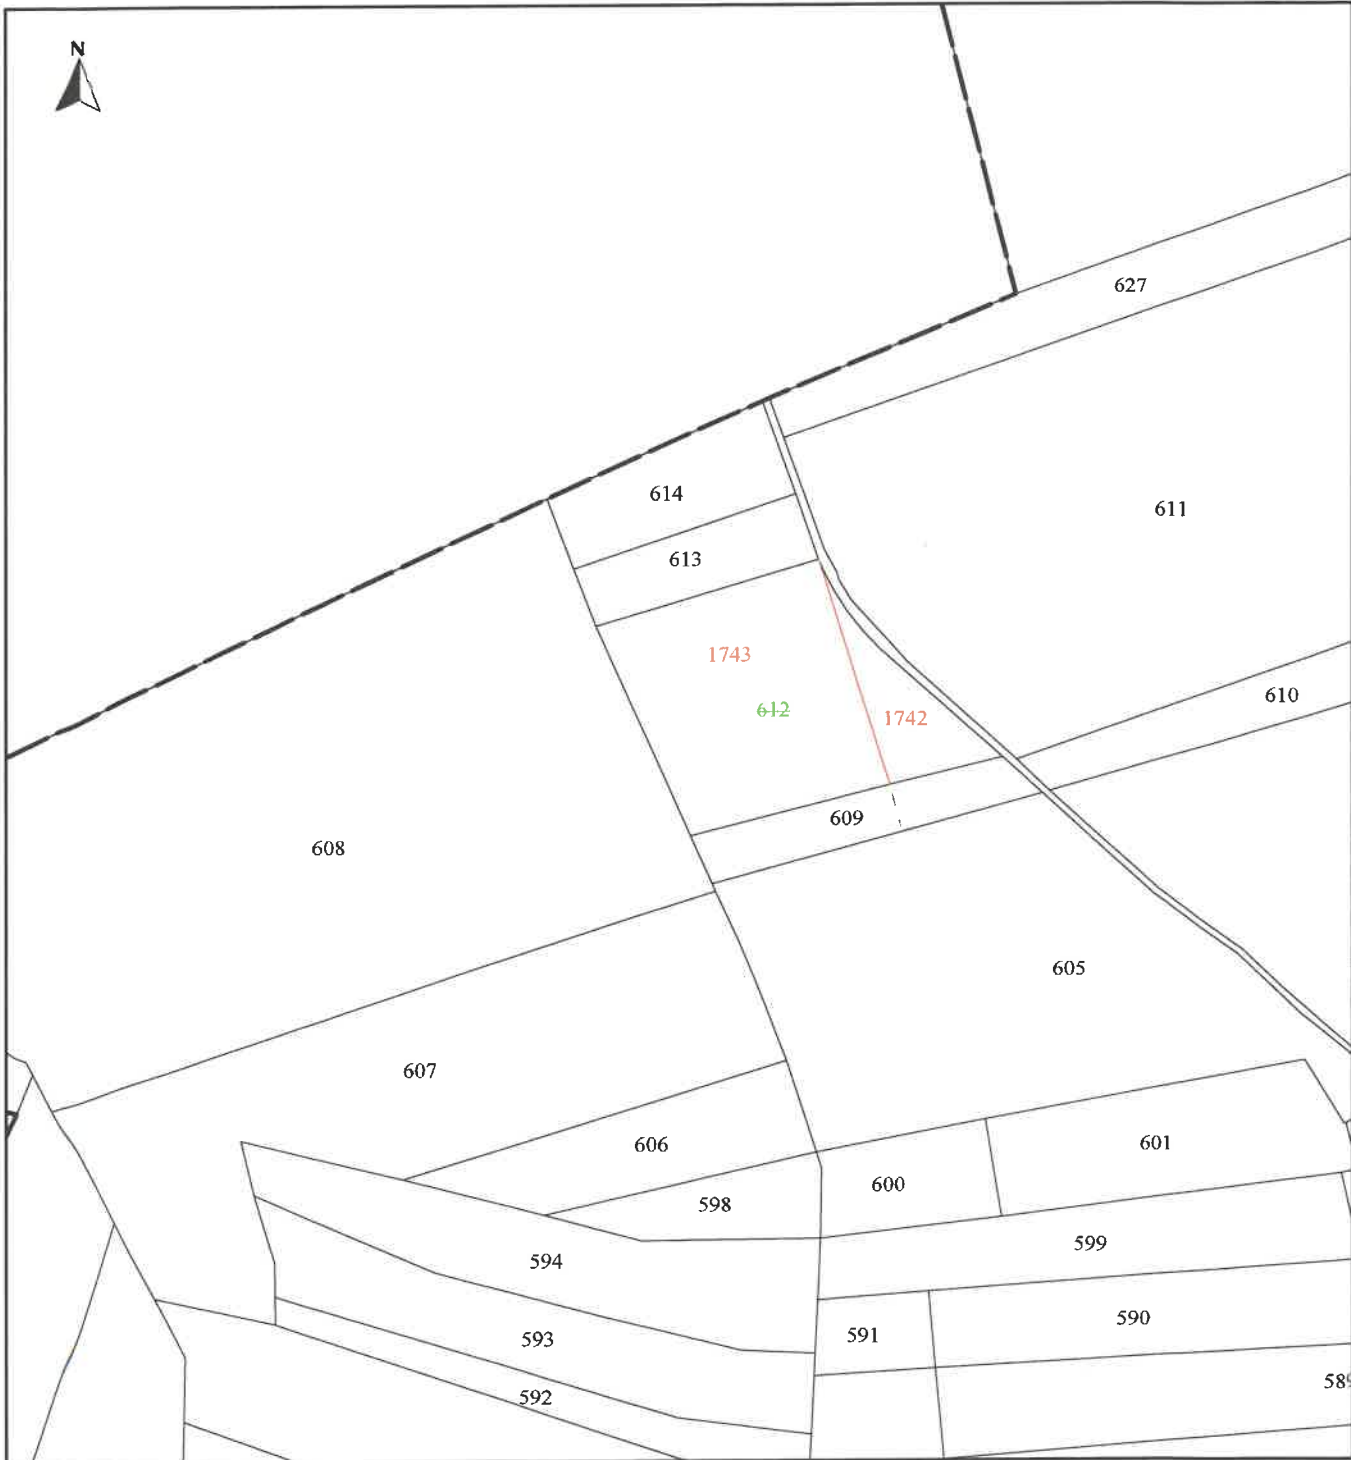

PLAN DE DIVISION

X= 1561950

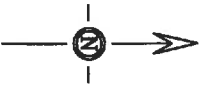

X= 1562000

Y= 7146800

F n°614 +

F n°613

- LEGENDE
- Limite divisoire
 - Application cadastrale
 - a : Partie cédée à la commune de VEUZAIN-SUR-LOIRE
 - b - Surplus gardé par M. CHAVIGNY Pierre

+ F n°611

F n°611

Y= 7146800

F n°608

F n°1743
9a 43ca

F n°1742
2a 07ca

F n°609
Propriété de la commune de VEUZAIN SUR LOIRE

F n°605

F n°604

F n°610

AMIS CONSEIL 2
SARL DE GEOMETRES-EXPERTS

3 Avenue Gérard Vyon
41100 VENDOMME
Tél: 02.54.67.45.45
Fax: 02.54.67.45.46
Email: veuzain@amis-conseils.com



www.amis-conseils.com

DATE:
02/07/2025

REFERENCE:
125426
LC