


Commune	Contenance	Surface bâtie	Adresse	C. propriétaire
VEUZAIN-SUR-LOIRE (410167)	310 m <sup>2</sup>	0 m <sup>2</sup>	LES TRELANDIERES, VEUZAIN-SUR-LOIRE	+00368

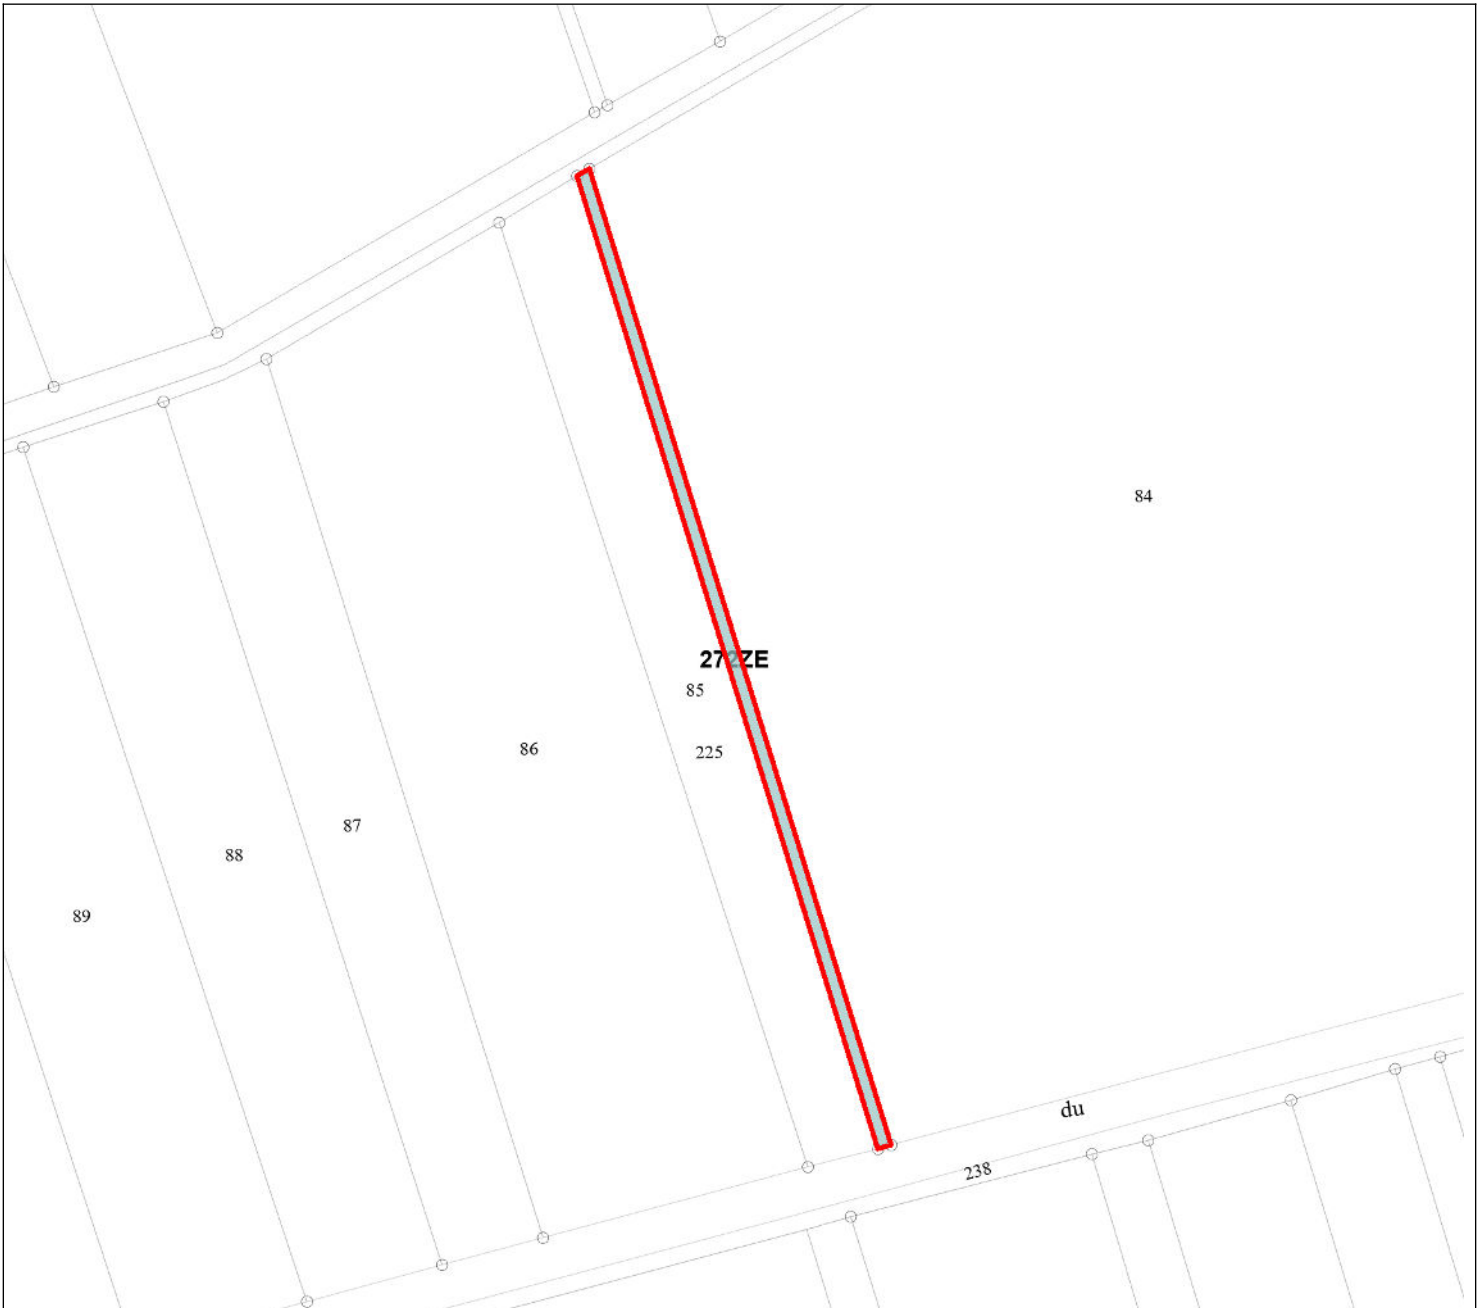

Échelle : 1:1100

**Propriétaire(s)**

COMMUNE DE VEUZAIN SUR LOIRE

Propriétaire

0006 RUE GUSTAVE MARC 41150  
VEUZAIN SUR LOIRE**Informations d'urbanisme**

Zonage(s)(POS ou PLU)

A

A

100,00%

Information(s)

40

Périmètre d'un bien inscrit au patrimoine mondial - UNESCO

100,00%

99

Exposition au retrait et au gonflement des argiles

100,00%

97

PM1 PPRI - Périmètre Loire aval

100,00%

99

Information - Périmètre d'études Loire Aval dans le cadre de la révision en cours

100,00%

97

AC2 Chaumont-sur-Loire Perspectives du château (assiette)

100,00%

99

PM1\_PPRI - Perimetre Loire

100,00%

97

I4 Ligne La Commanderie Les Vallées (assiette)

--

97

I4 Ligne La Commanderie - Veuves-Monteaux - Onzain (assiette)

--