


Département du Loir et Cher
 Commune de
VEUZAIN SUR LOIRE
 Route Départementale n°45
 Route de Chambon
 Chemin rural n°103
 Section H

PLAN DE DIVISION

Echelle : 1 / 250ème

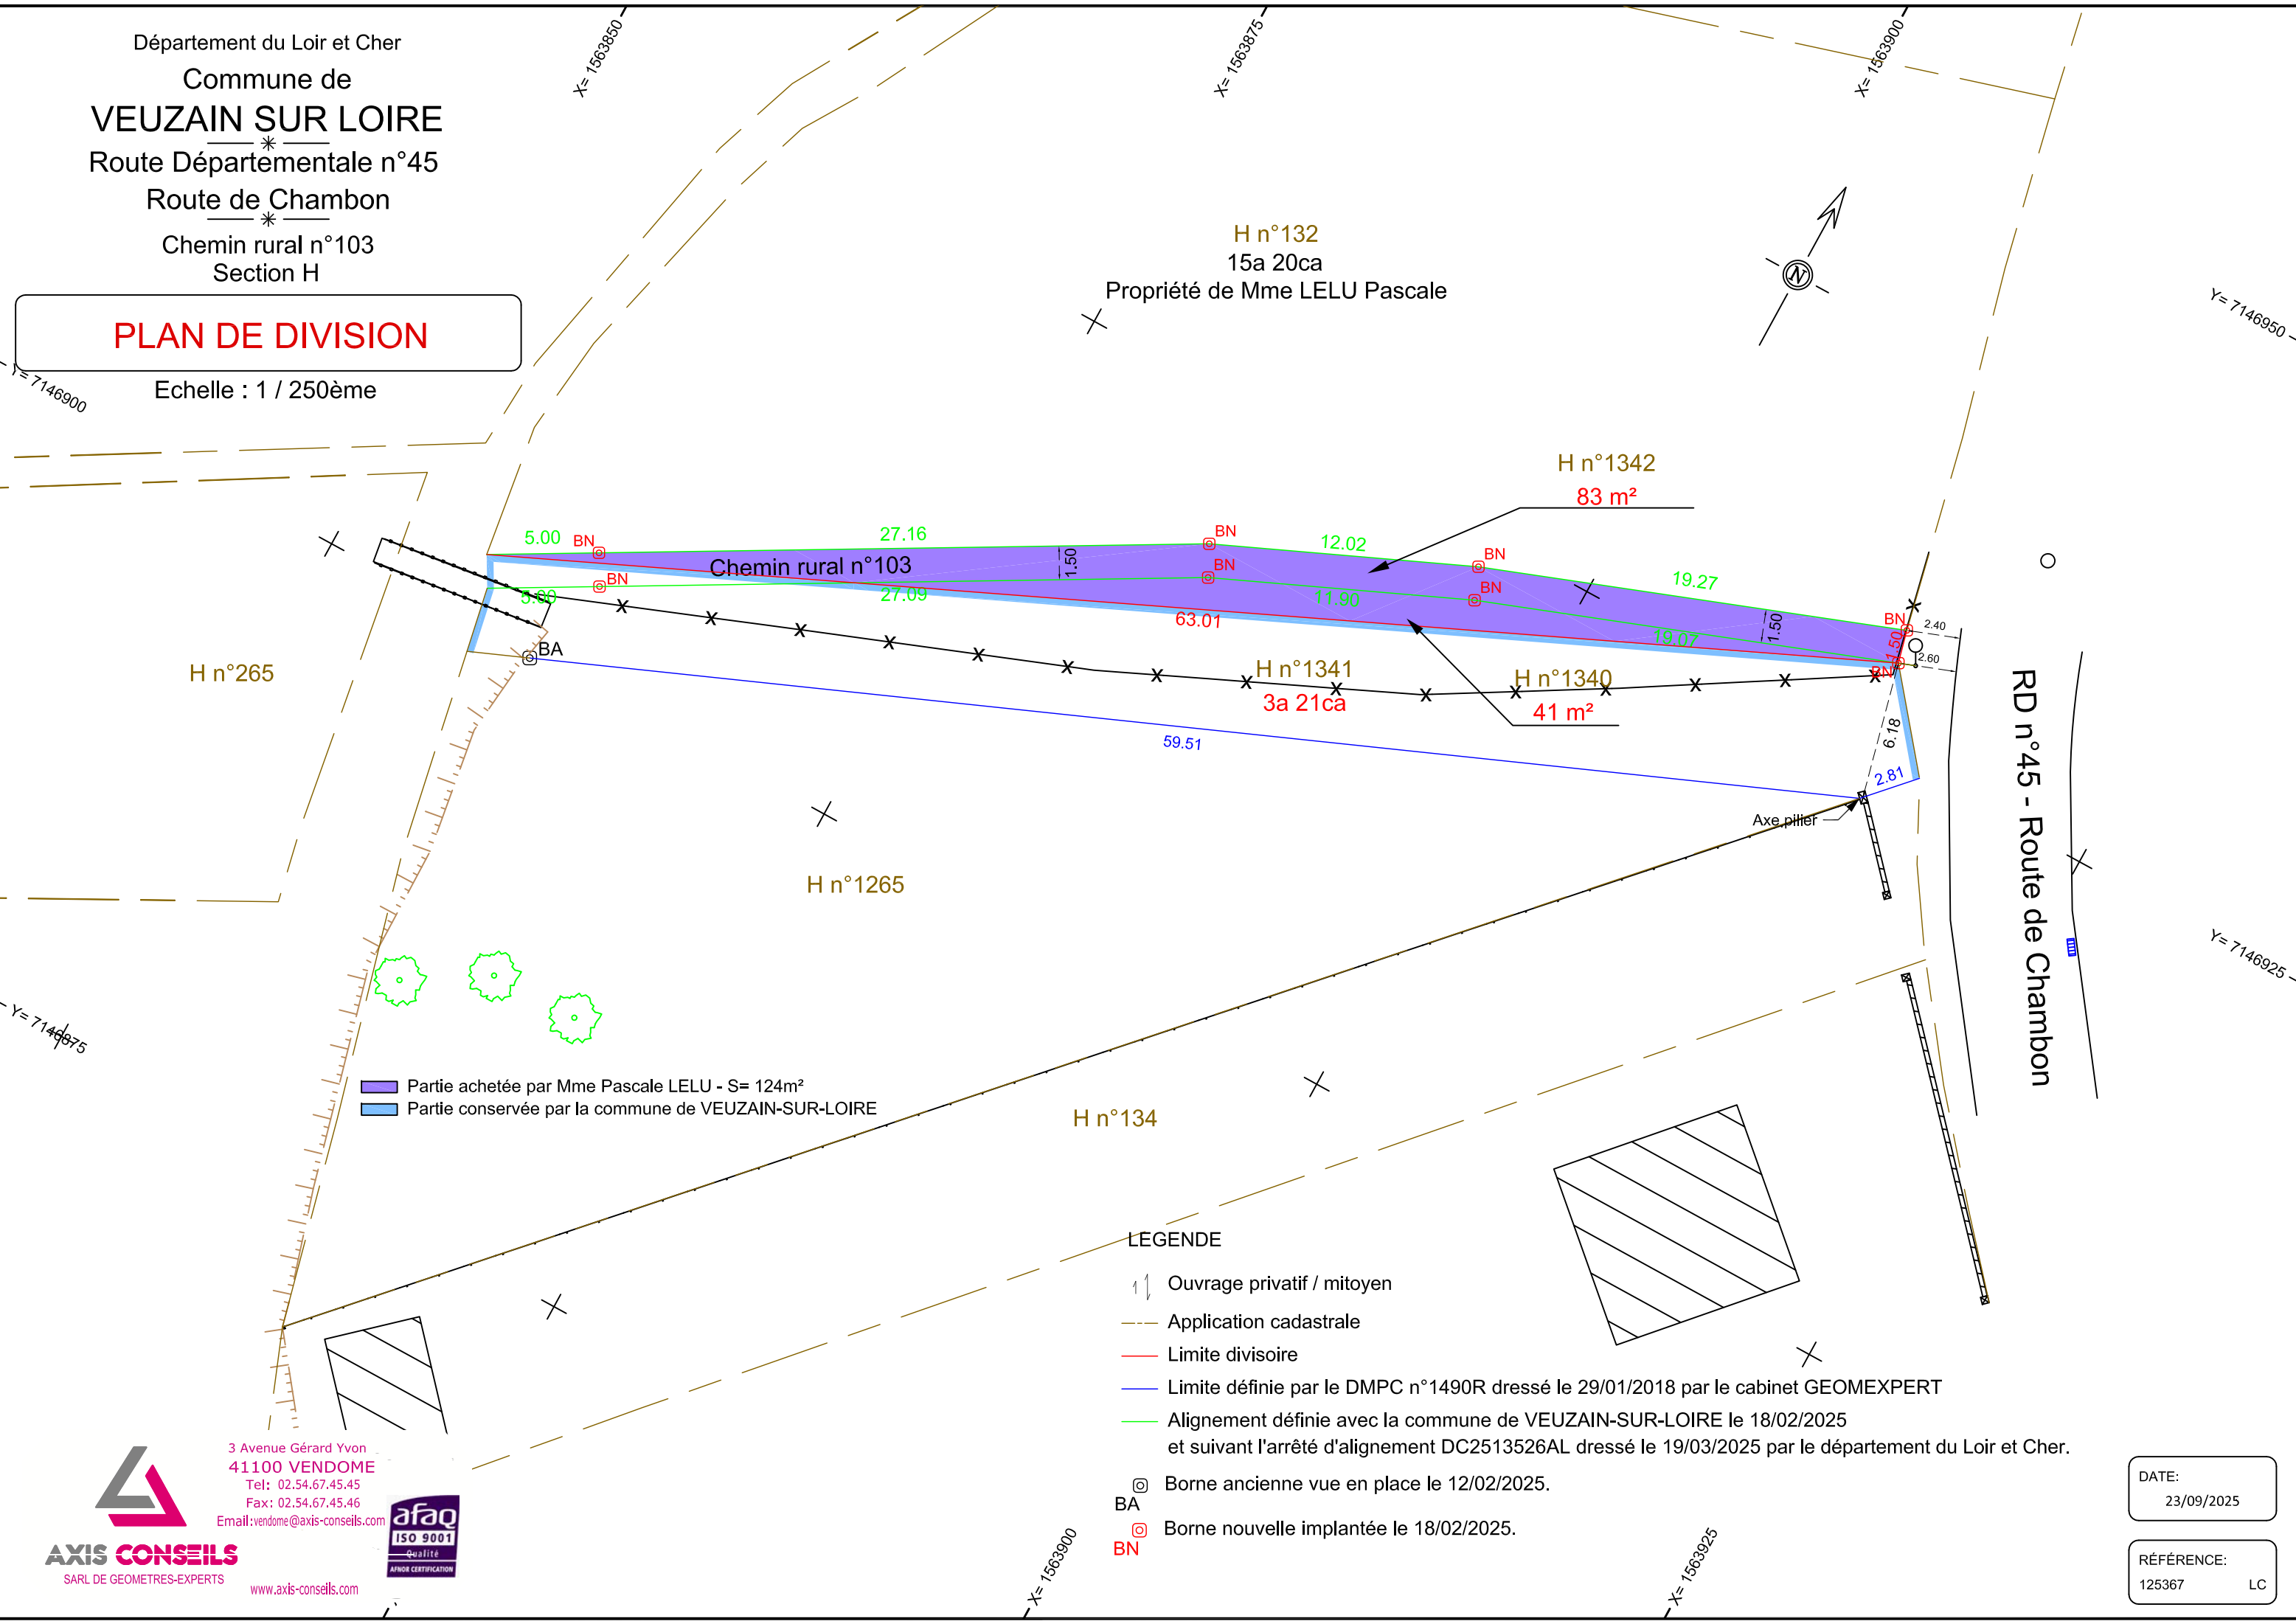

Partie achetée par Mme Pascale LELU - S= 124m²
 Partie conservée par la commune de VEUZAIN-SUR-LOIRE

LEGENDE

- Ouvrage privatif / mitoyen
- Application cadastrale
- Limite divisoire
- Limite définie par le DMPC n°1490R dressé le 29/01/2018 par le cabinet GEOMEXPERT
- Alignement définie avec la commune de VEUZAIN-SUR-LOIRE le 18/02/2025 et suivant l'arrêté d'alignement DC2513526AL dressé le 19/03/2025 par le département du Loir et Cher.
- Borne ancienne vue en place le 12/02/2025.
- Borne nouvelle implantée le 18/02/2025.

3 Avenue Gérard Yvon
 41100 VENDOME
 Tel: 02.54.67.45.45
 Fax: 02.54.67.45.46
 Email: vendome@axis-conseils.com
AXIS CONSEILS
 SARL DE GEOMETRES-EXPERTS
 www.axis-conseils.com



DATE:
23/09/2025

RÉFÉRENCE:
125367 LC